



Das Planungsgebiet liegt im Dortmunder Norden, der Nordstadt. Sie liegt direkt im Norden vom Hauptbahnhof und ist zentral zur Innenstadt.

In der Nordstadt leben ca. 54000 Einwohner (2007) und Menschen aus 71 verschiedenen Kulturen. Die Nordstadt leidet unter hoher Arbeitslosigkeit und damit verbundenen sozialen Problemen, gleichzeitig hat sich die Nordstadt aufgrund des Einflusses der dort lebenden Menschen zu einem sehr bunten, vielseitigen Stadtteil entwickelt mit sehr viel positiven Potenzial. Es gibt viele Feste, öffentliche Grünflächen, soziale Einrichtungen und kulturelle Einflüsse aus aller Welt.

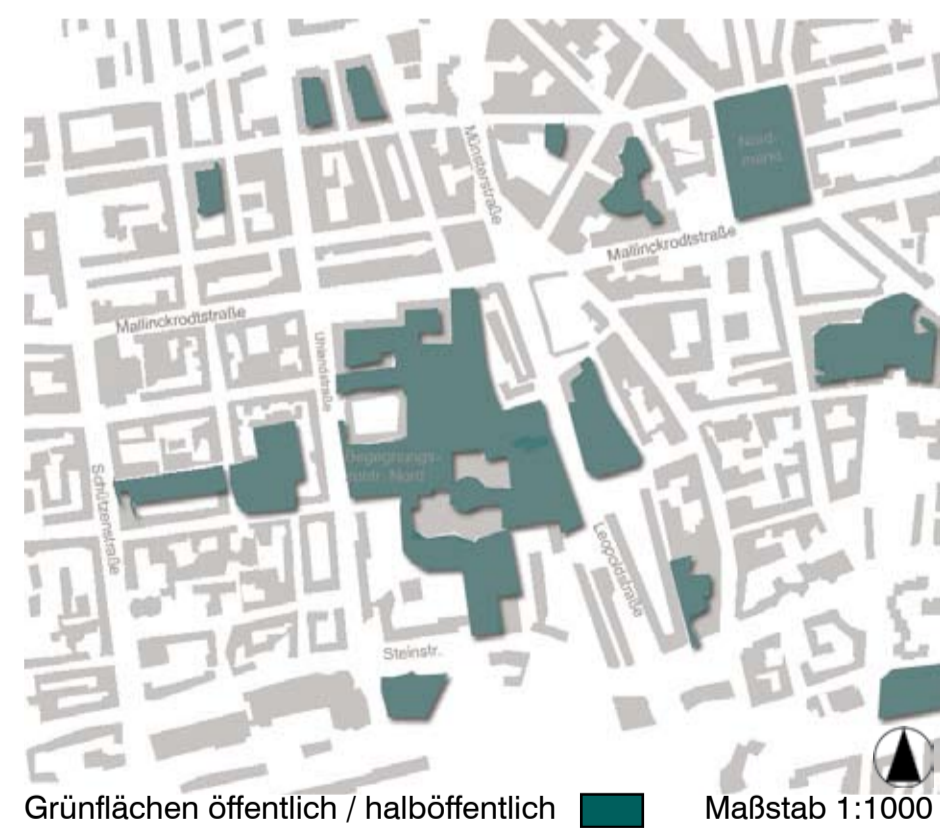

Nordmarkt Analyse  
Maßstab 1:100

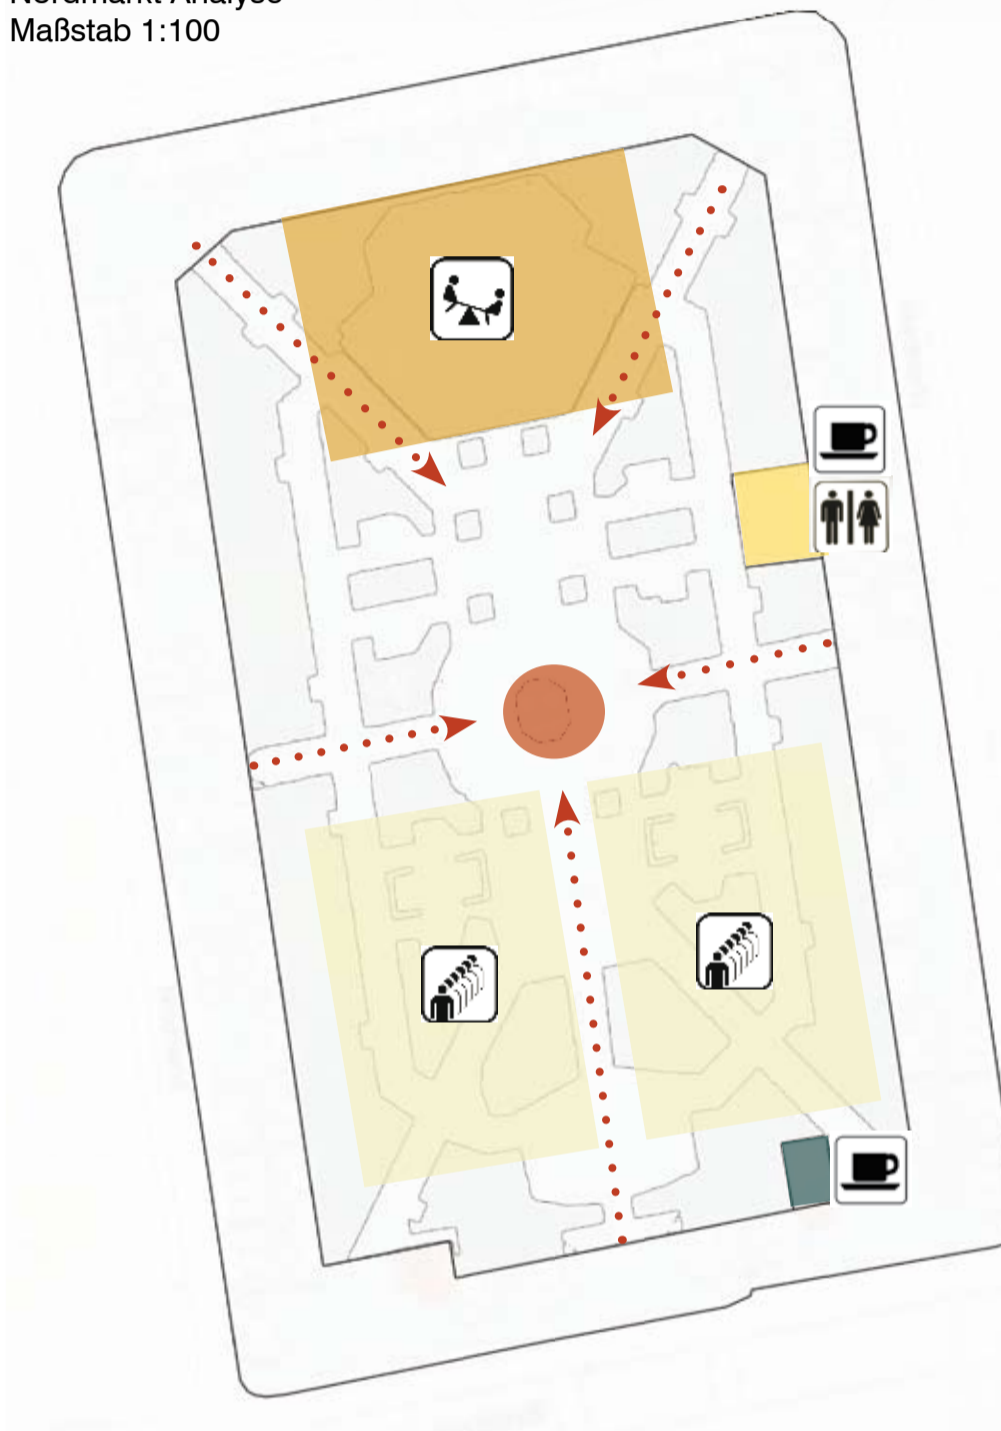

Legende:

Spielfeld


Café

Viel genutzte Aufenthaltsfläche

Diakonie Kiosk

Wichtige Eingänge

Zentraler Platz

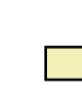

Der Nordmarkt ist der zentrale Treffpunkt der Nordstadt. Zweimal wöchentlich findet dort ein großer Markt statt der von vielen Menschen gerne besucht wird und man alles von der Wassermelone bis zur Zahnbürste dort erwerben kann. Und auch sonst wird er von den verschiedensten Gruppen als täglicher Treffpunkt genutzt.

